


# Pianta appartamento in duplex: 1° e 2° u.p.

Vista corte interna di altra unità immobiliare tipica veneziana.

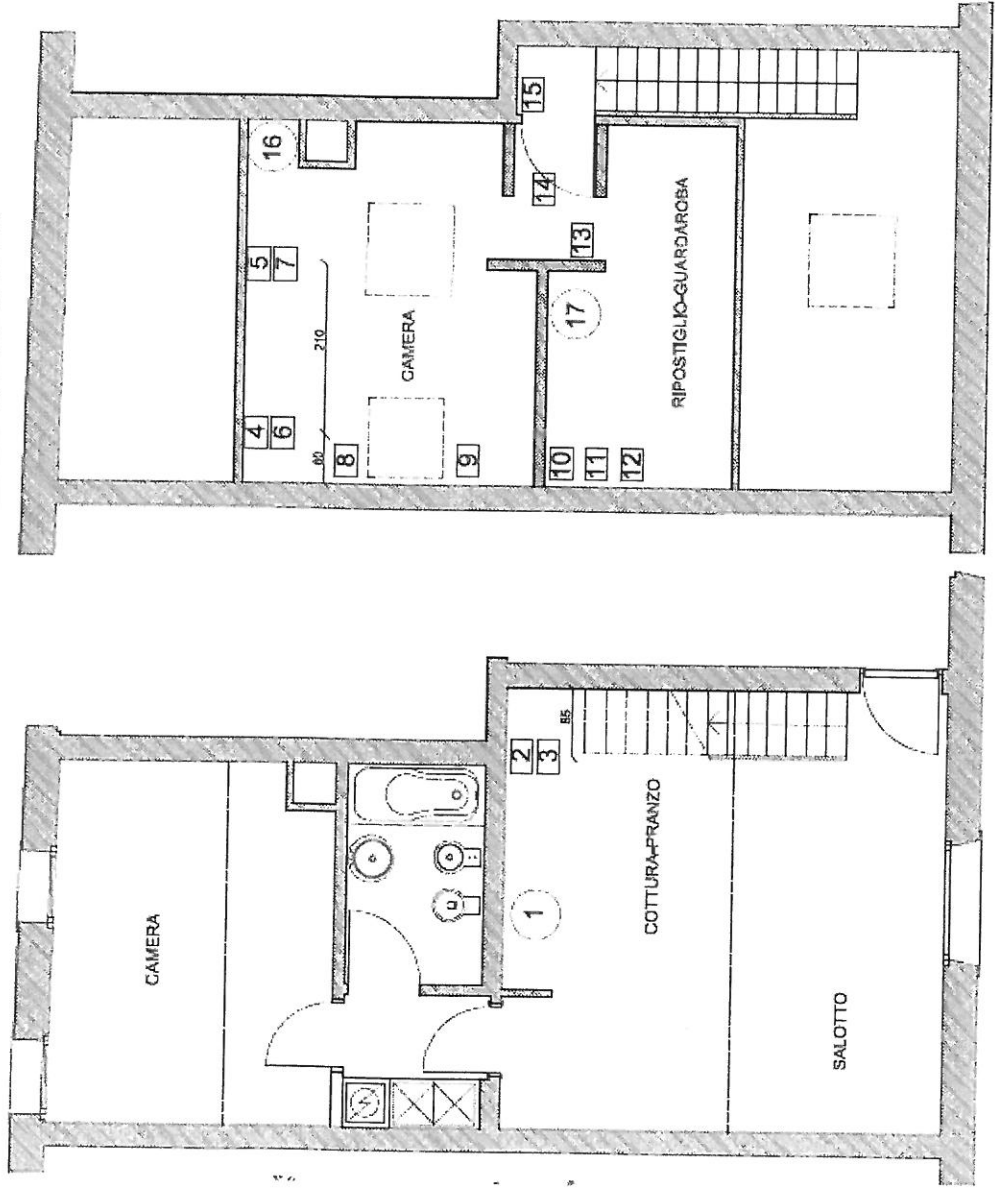

PIANO SOTTOTETTO - SCALA 1:50

PIANO PRIMO - SCALA 1:50

Vista parco condominiale